



ERDGESCHOSS

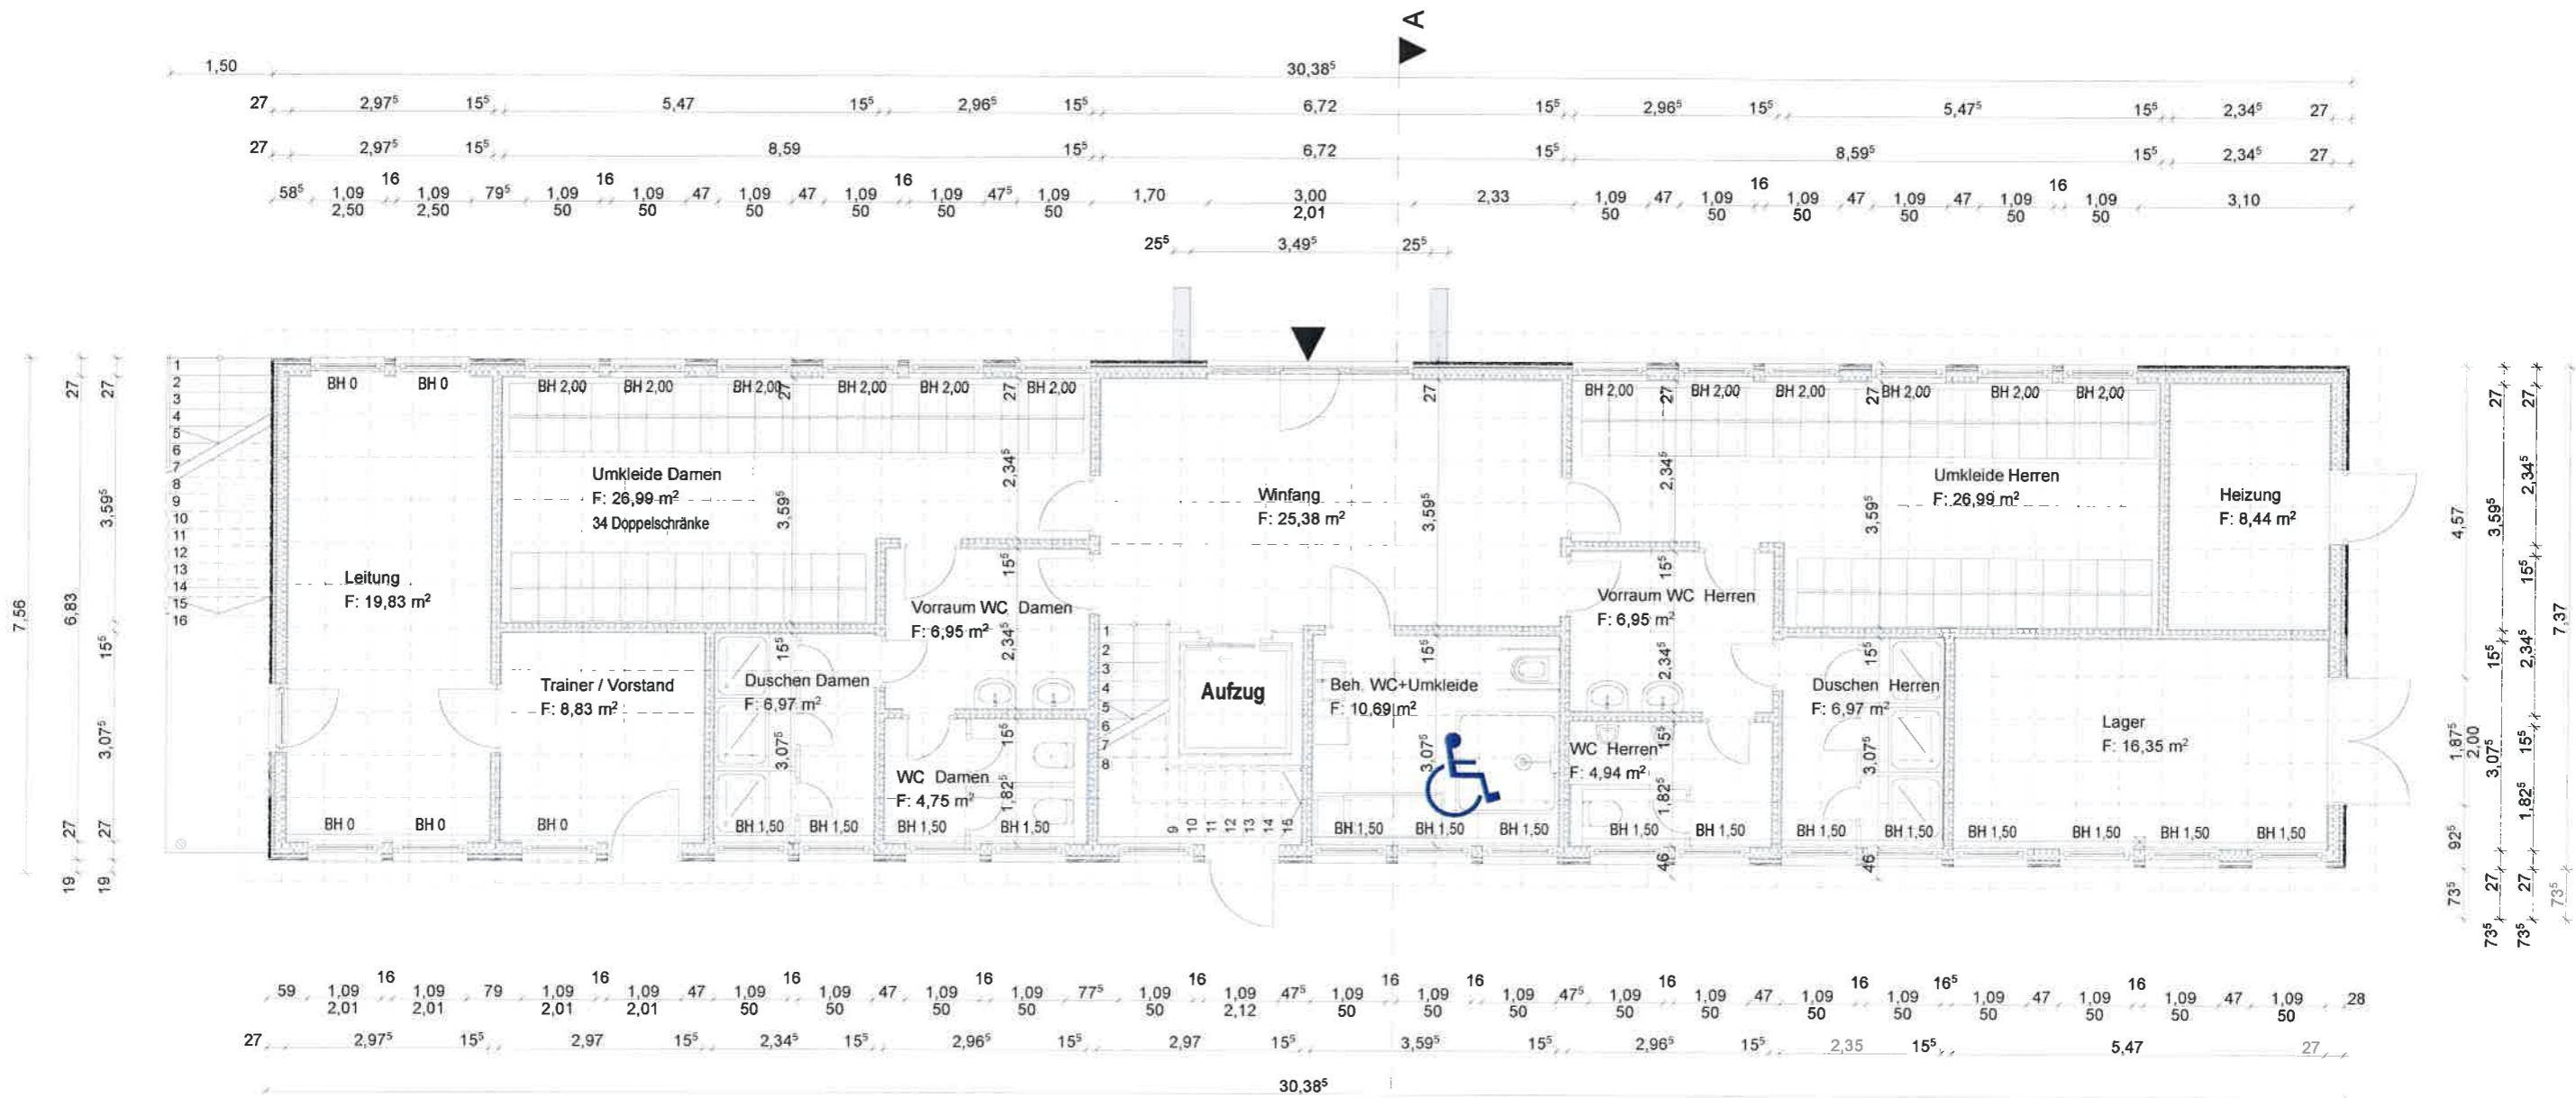

Alternative Umkleide / Dusche

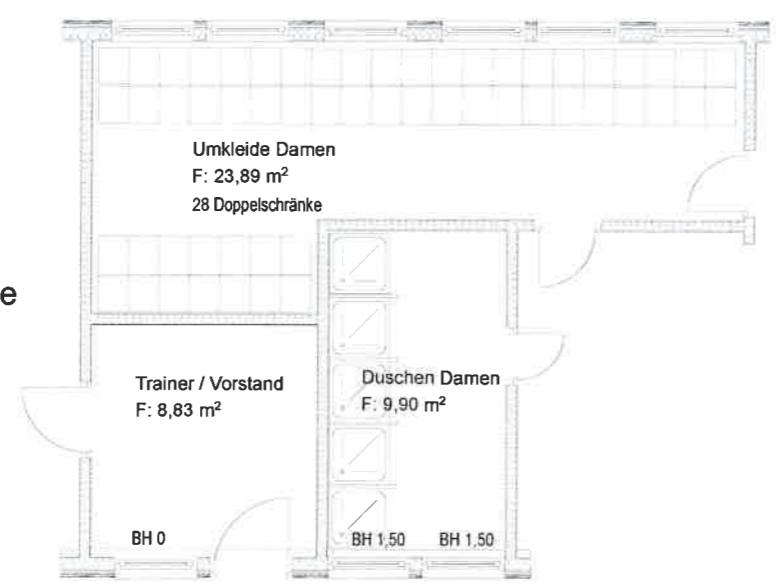

Neubau Vereinsgebäude
Schweriner Tennis-Club 1908 e. V.
Schlossgartenallee
19061 Schwerin

planungsbüro kingerske
Inhaber - Stefan Mattern
Bleicherstraße 7
19053 Schwerin
Tel: 0385-2027362
Fax: 0385-2027361

Bearbeiter
Dipl.-Ing. (FH) Architekt Stefan Mattern

Erstellt
22.02.2021

Maßstab
1:100


Blattnr.
E100-001

Blattformat
A3

Planinhalt
Erdgeschoss

Planungsphase
Entwurf

OBERGESCHOSS

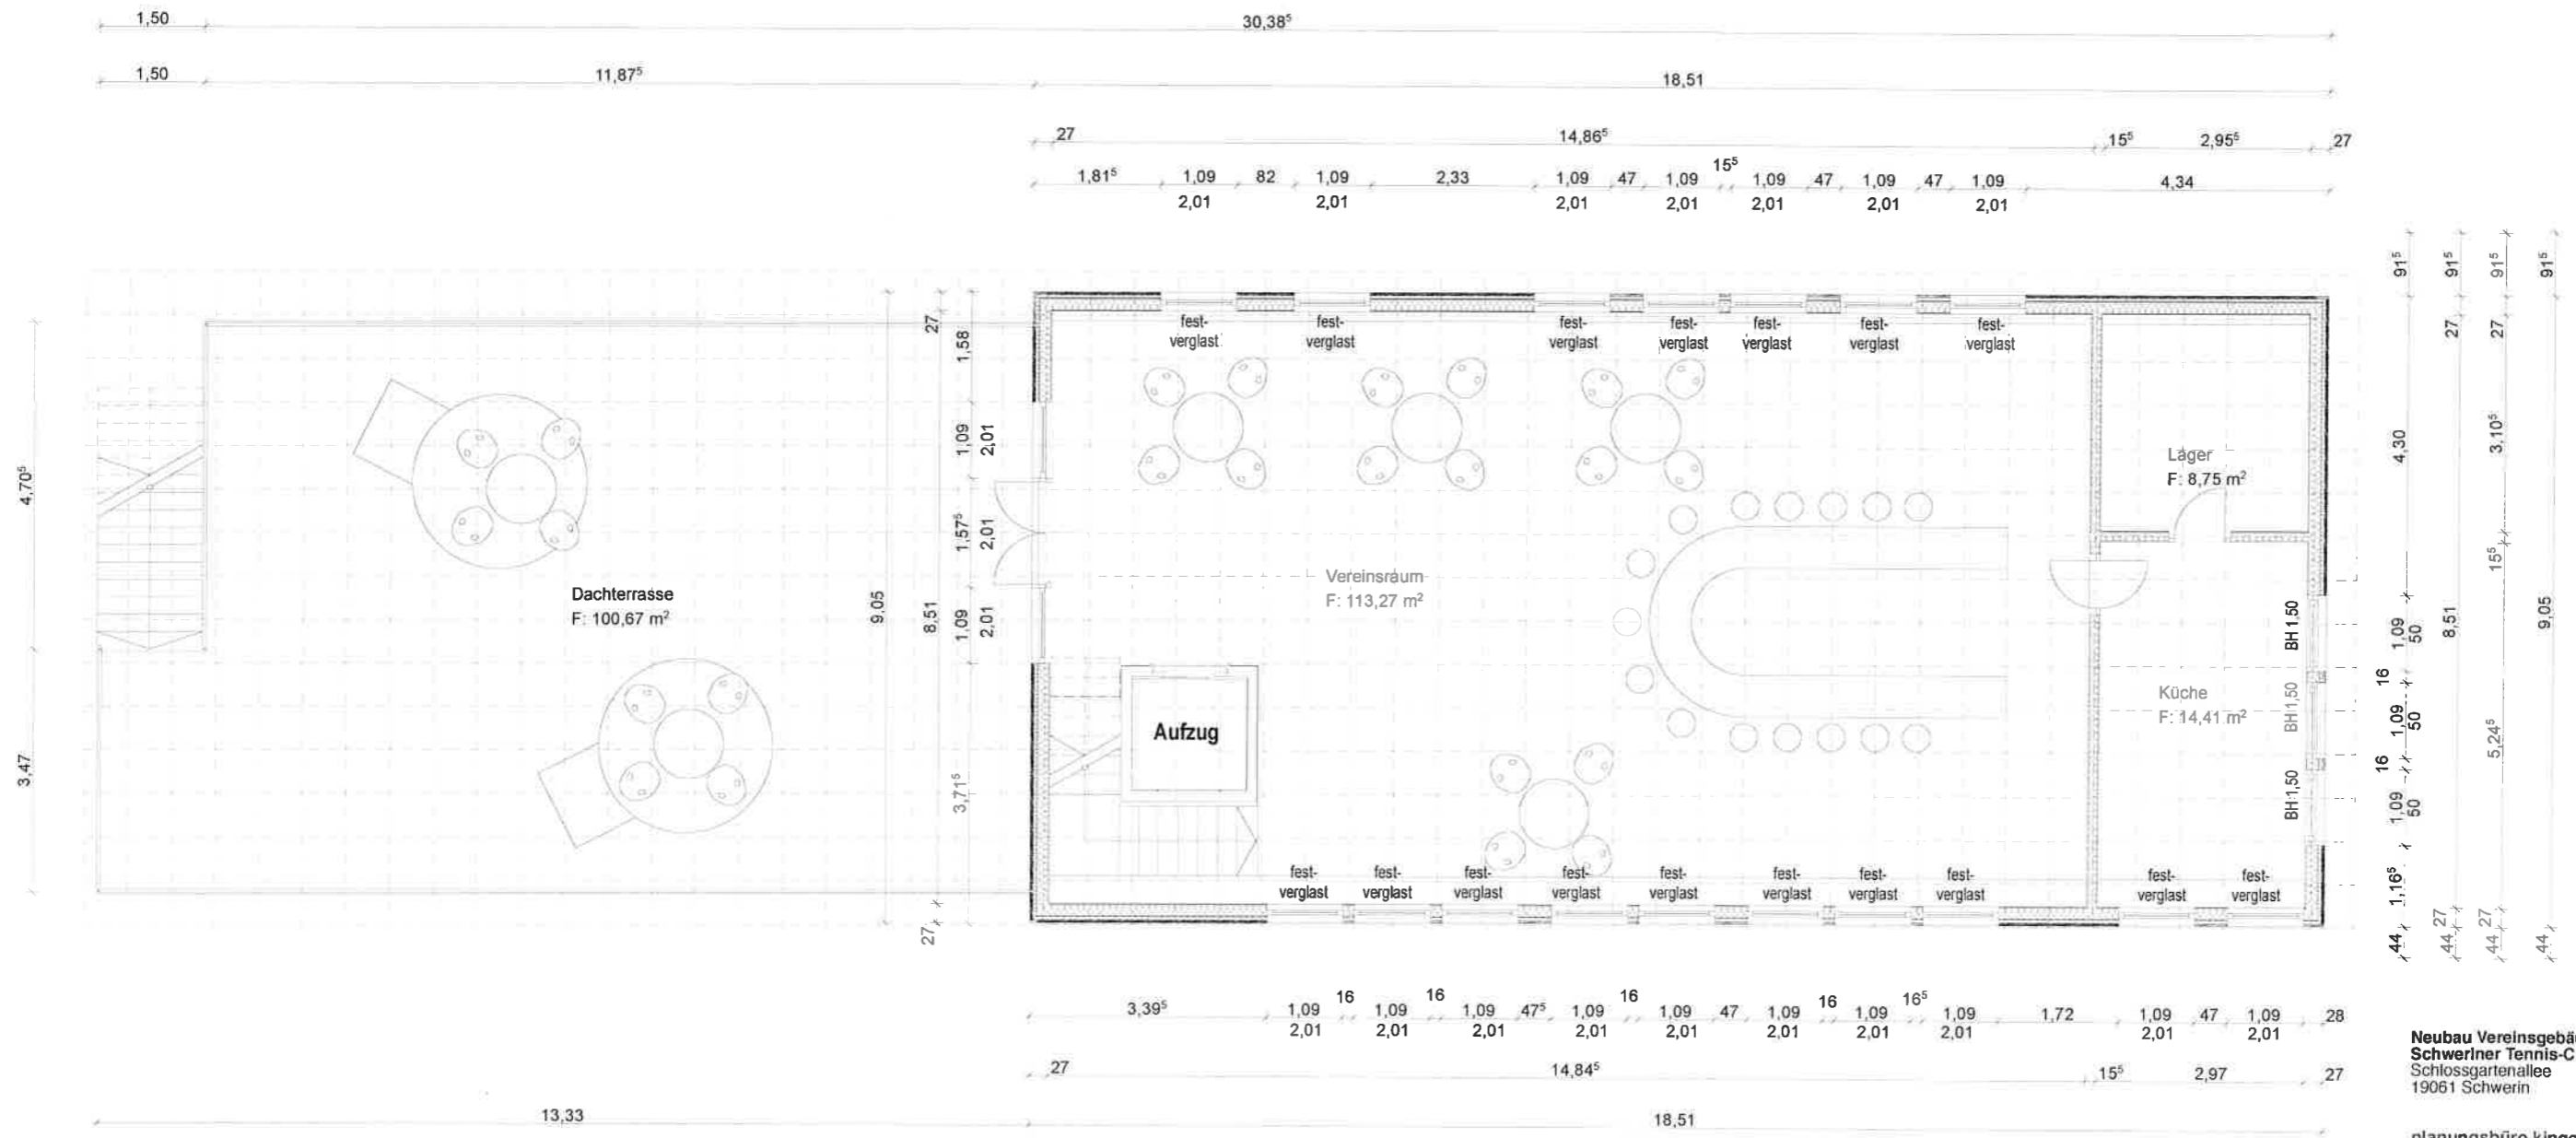

Neubau Vereinsgebäude
 Schweriner Tennis-Club 1908 e. V.
 Schlossgartenallee
 19061 Schwerin

planungsbüro kingerske
 Inhaber: Stefan Mattern
 Bleicherstraße 7
 19053 Schwerin
 Tel: 0385-2027362
 Fax: 0385-2027361

Bearbeiter
 Dipl.-Ing. (FH) Architekt Stefan Mattern

Erstellt
 22.02.2021

Maßstab
 1:100

Blattnr.
 E100-002

Blattformat
 A3

Planinhalt
 Obergeschoss

Planungsphase
 Entwurf



